SCALA 1/50

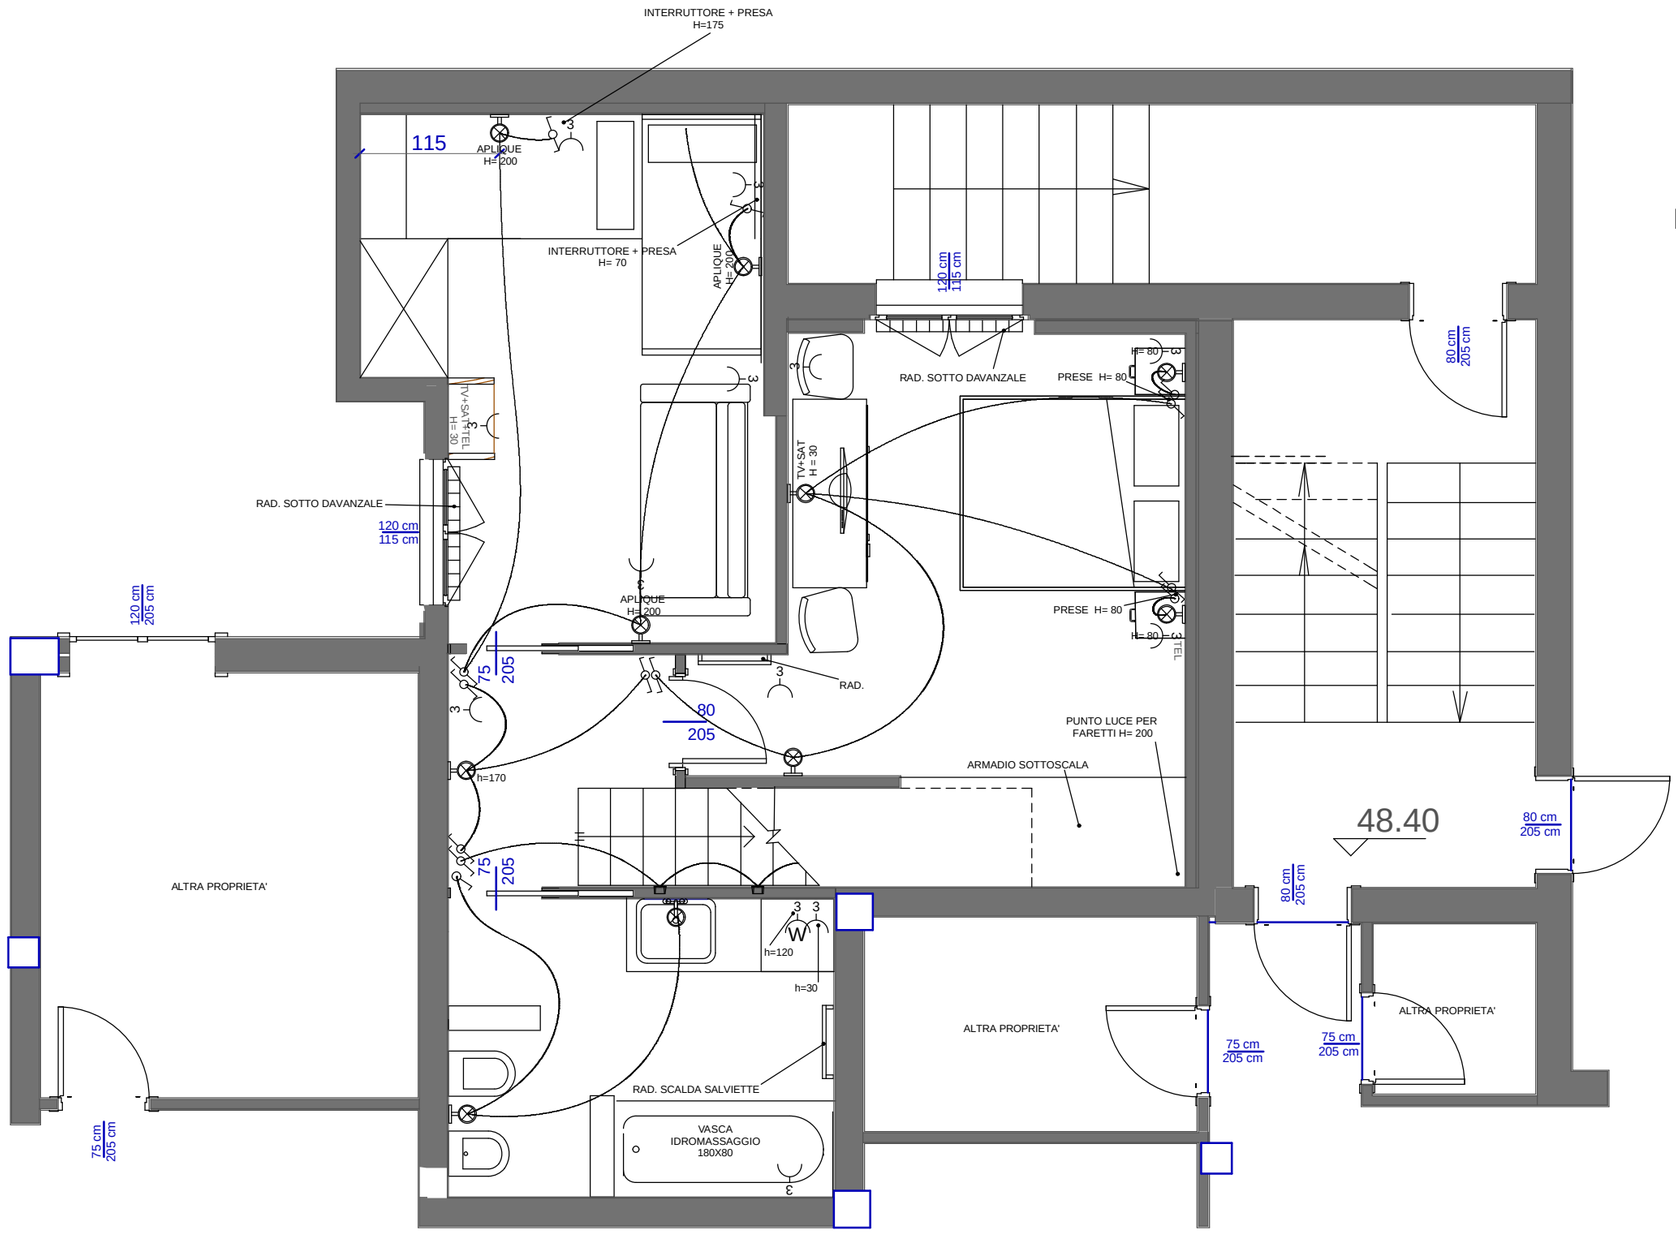

LEGENDA IMPIANTO ELETTRICO

- Corpo illuminante a incasso 35 W mod. Viabizzuno m 1 piccolo grigio, installazione H= 35
- Faretto ad incasso a soffitto 50 W mod. Viabizzuno m 2 grigio diametro 70
- Apparecchio ad applique lampada alogena 50 W, istallazione H=175
- Interruttore unipolare 16A, 250V, installazione H= 100
- Interruttore bipolare 16A, 250V, installazione H= 100
- Presa 10/16A standard italiano/tedesco, istallazione H= 30cm, in scatola da incasso 3 moduli, IP40
- Ventilatore estrattore con timer serie Ariet - Vortice
- Quadro generale

Dino Musa ARCHITETTO

28/09/2007

PIANTA PIANO INTERRATO