

**Agenzia delle Entrate  
CATASTO FABBRICATI  
Ufficio Provinciale di  
Aosta**

Dichiarazione protocollo n. AO0081721 del 11/11/2013

Planimetria di u.i.u. in Comune di Pre' Saint Didier

Frazione Verrand Rue De La Chapelle

civ.

Identificativi Catastali:

Sezione:  
Foglio: 3  
Particella: 1356  
Subalterno: 13



Compilata da:  
Musa Dino

Iscritto all'albo:  
Architetti

Prov. Aosta

N. 267

Scheda n. 1      Scala 1:200

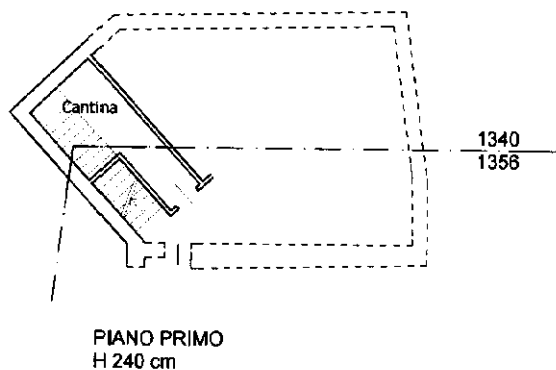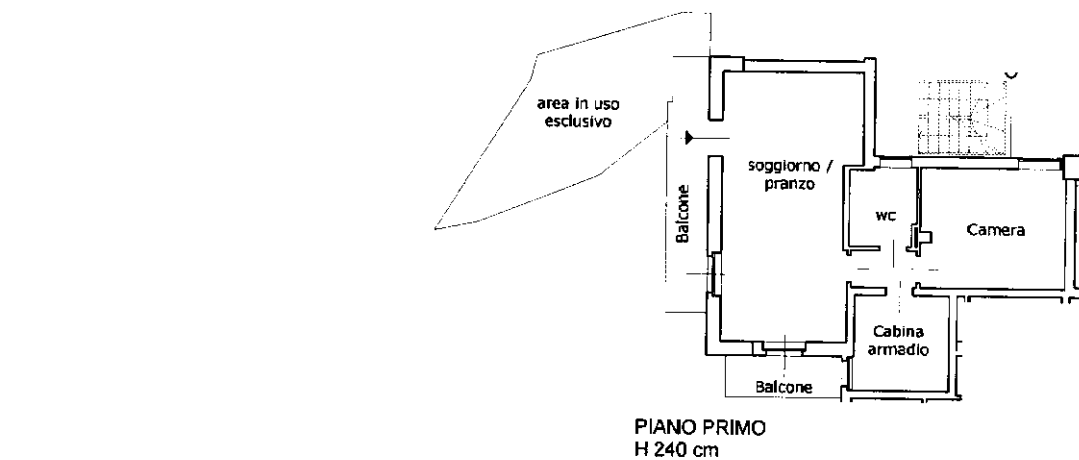

Ultima planimetria in atti