


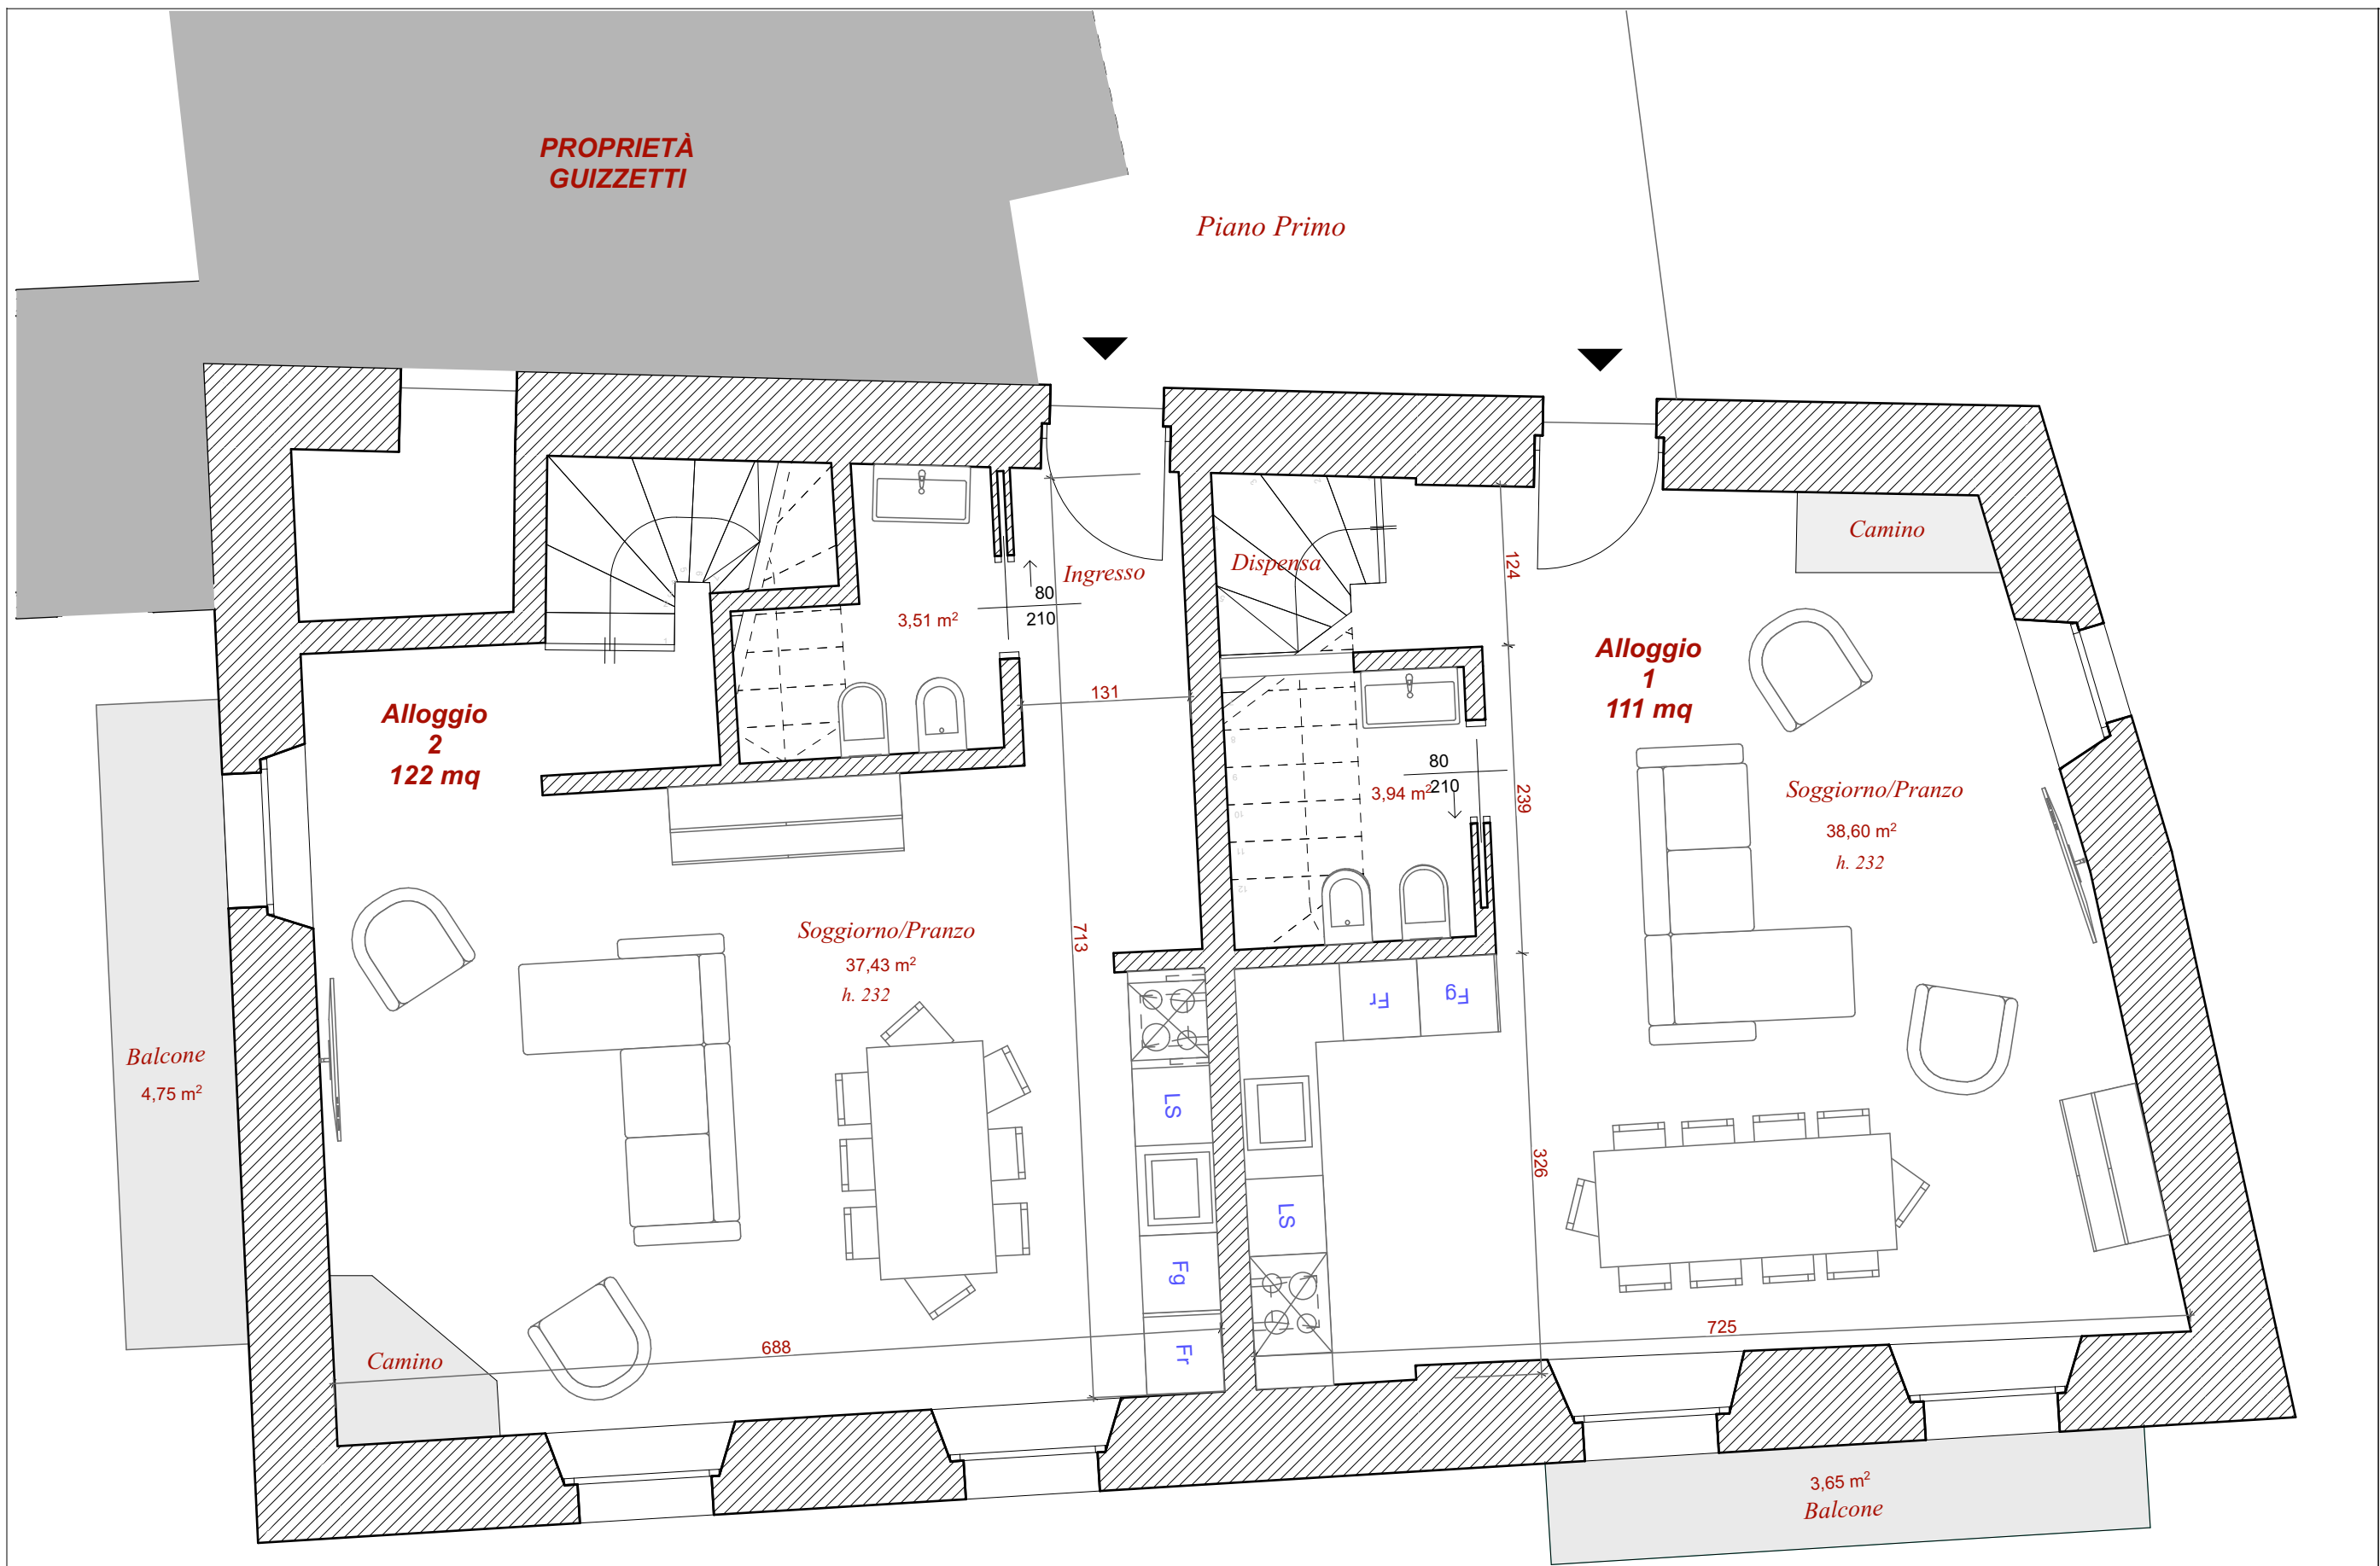


1	Progetto		Courmayeur	Palmet Augusto	Piano Primo	Ristrutturazione	14 Marzo 2022
	1:50						
TAV.	Scala	Dati catastali	LUOGO DELL'INTERVENTO	Proprieta'	TAVOLA	OGGETTO DELL'INTERVENTO	Data

© Questo elaborato è protetto a norma di legge: sono vietate la riproduzione, anche parziale e la divulgazione a terzi tramite qualsiasi supporto, se non autorizzate.

Via Roma, 116
11013 Courmayeur (AO) Italy
Tel.: +39 0165 847863
Fax: +39 0165 846755

www.dinomusa.it
e-mail: architetto@dinomusa.it

P.IVA 00667350078
C.F. MSUDNI70M06A326B

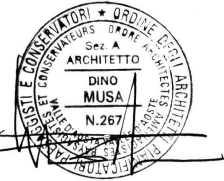

Dino Musa ARCHITETTO