


Piano Secondo
sottotetto

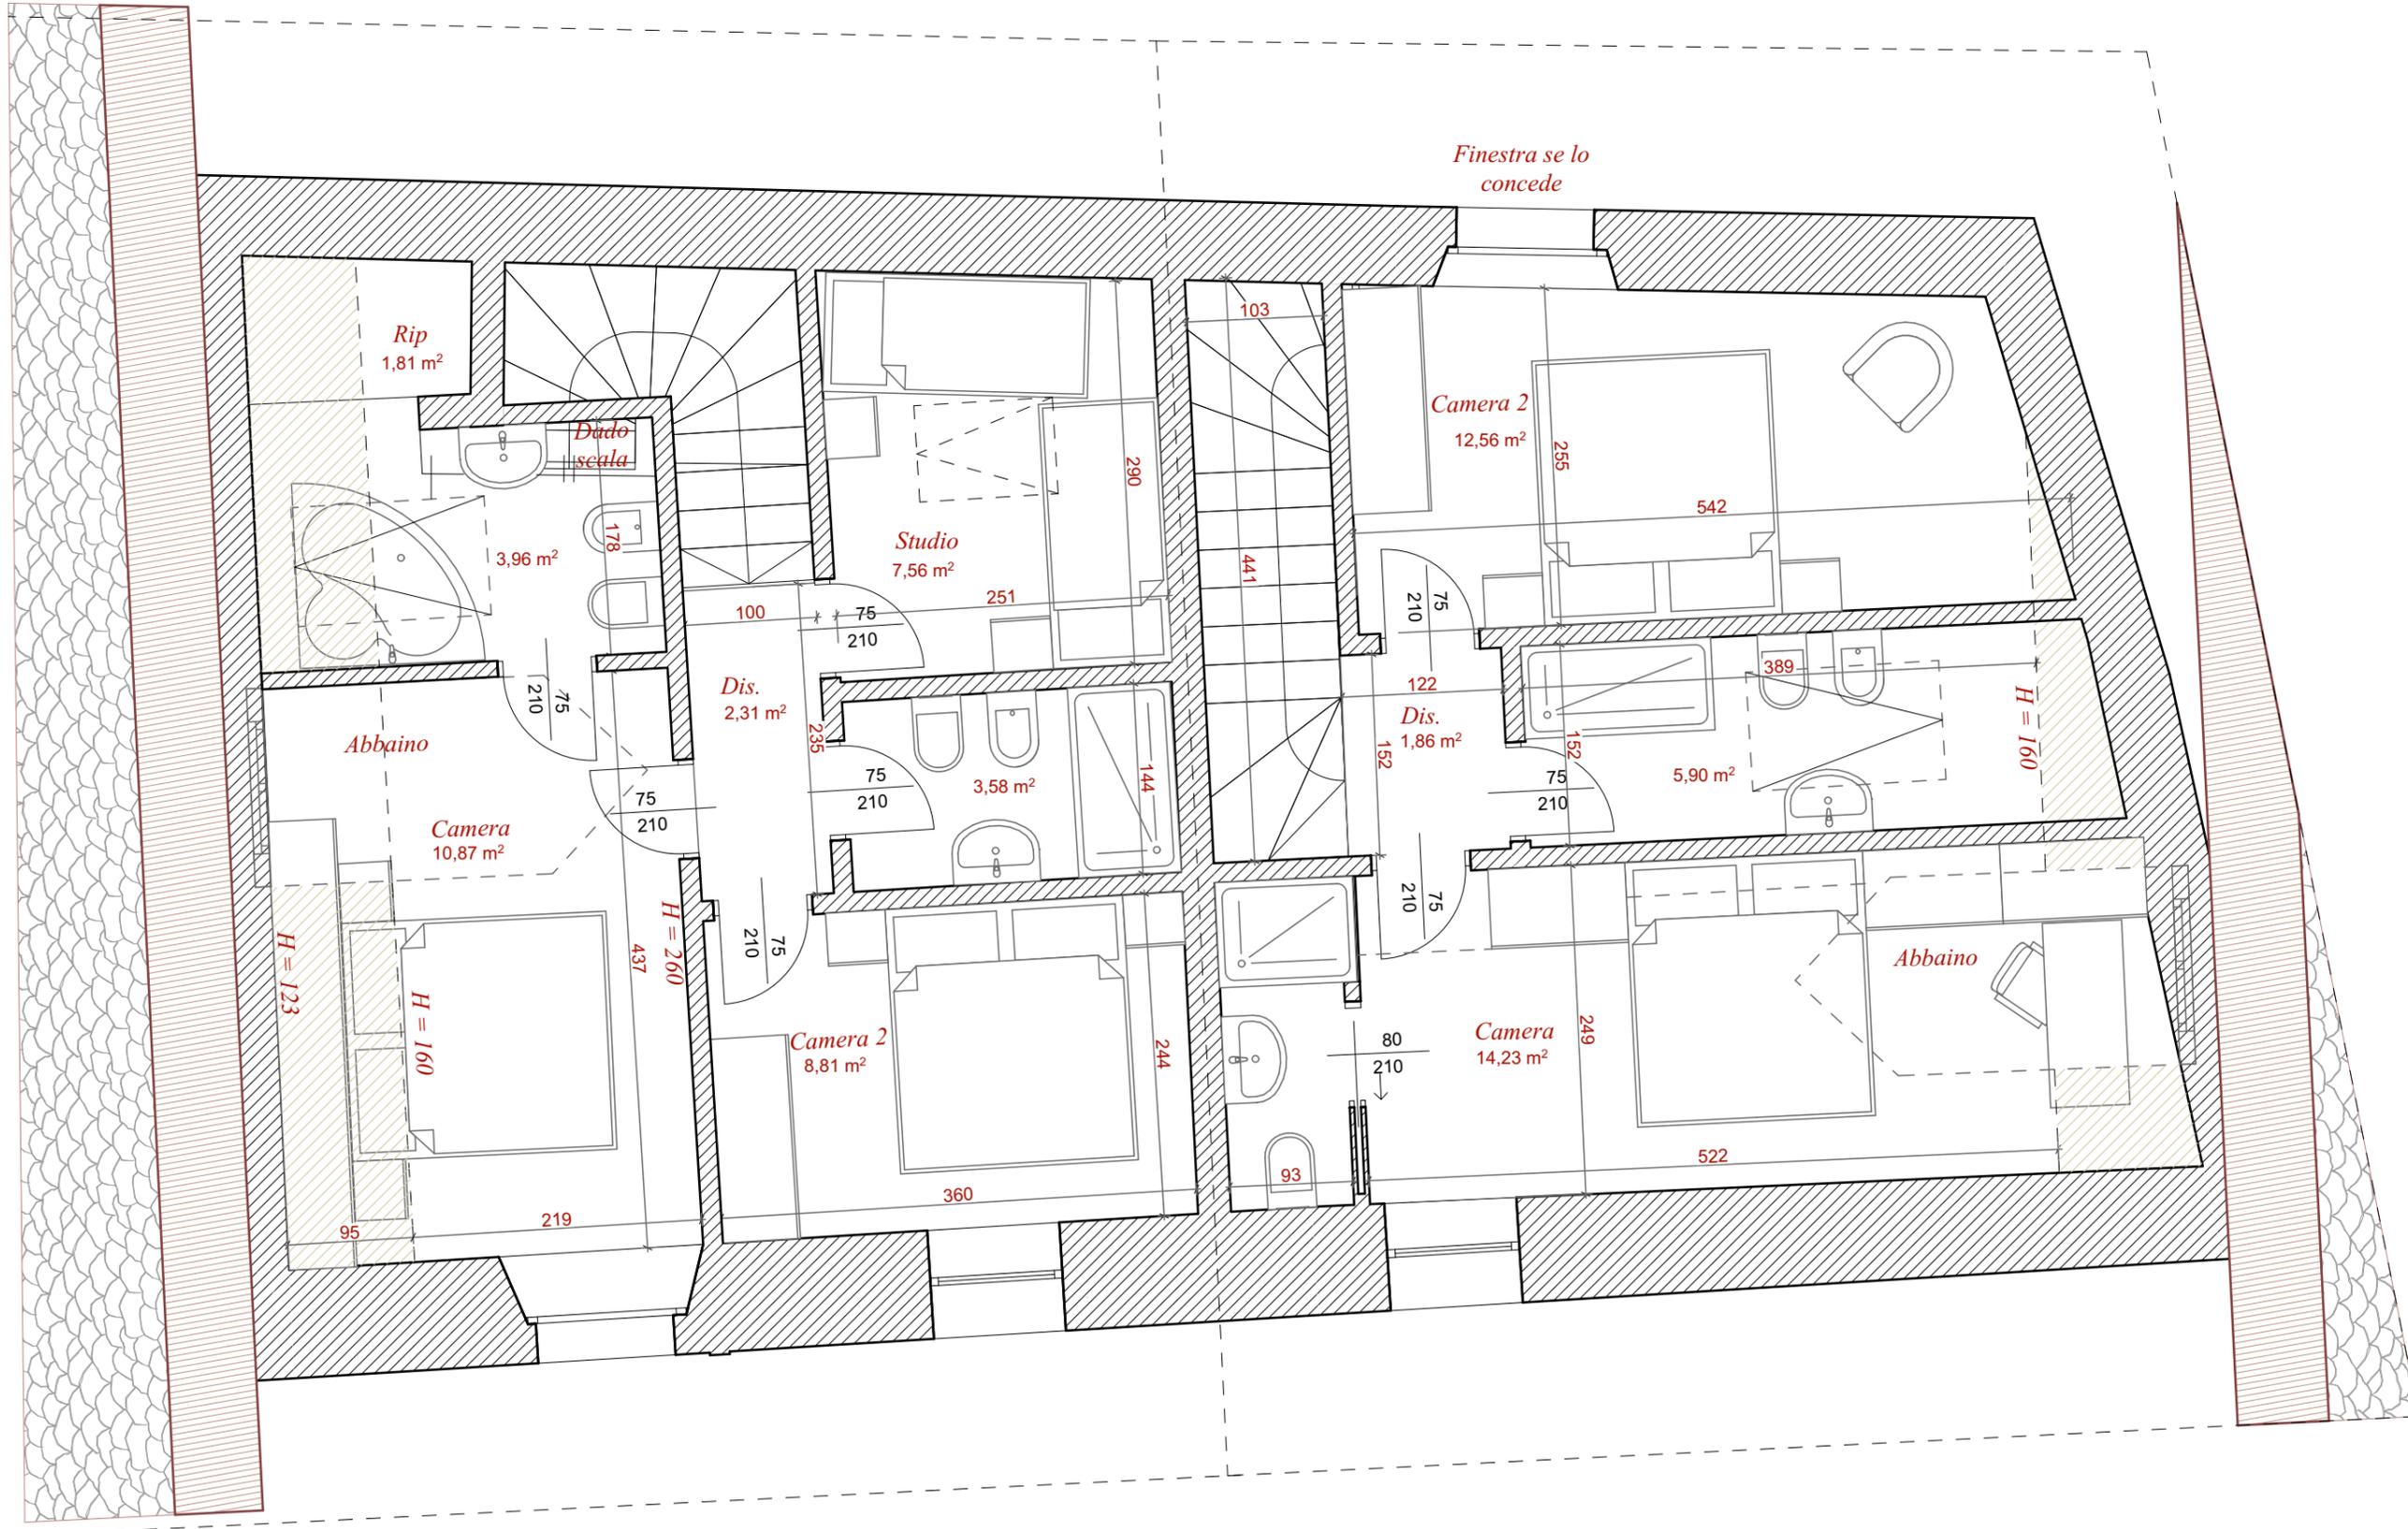

© Questo elaborato è protetto a norma di legge: sono vietate la riproduzione, anche parziale e la divulgazione a terzi tramite qualsiasi supporto, se non autorizzate.

Dino Musa ARCHITETTO

Via Roma, 116
11013 Courmayeur (AO) Italy
Tel.: +39 0165 847863
Fax: +39 0165 846755

www.dinomusa.it
e-mail: architetto@dinomusa.it

P.IVA 00667350078
C.F. MSUDNI70M06A326B



2	Progetto					
	1:50	Courmayeur	Palmet Augusto	Piano Secondo	Ristrutturazione	14 Marzo 2022
TAV.	Scala	Dati catastali	LUOGO DELL'INTERVENTO	Proprieta'	TAVOLA	OGGETTO DELL'INTERVENTO
						Data

Timbro e firma professionista